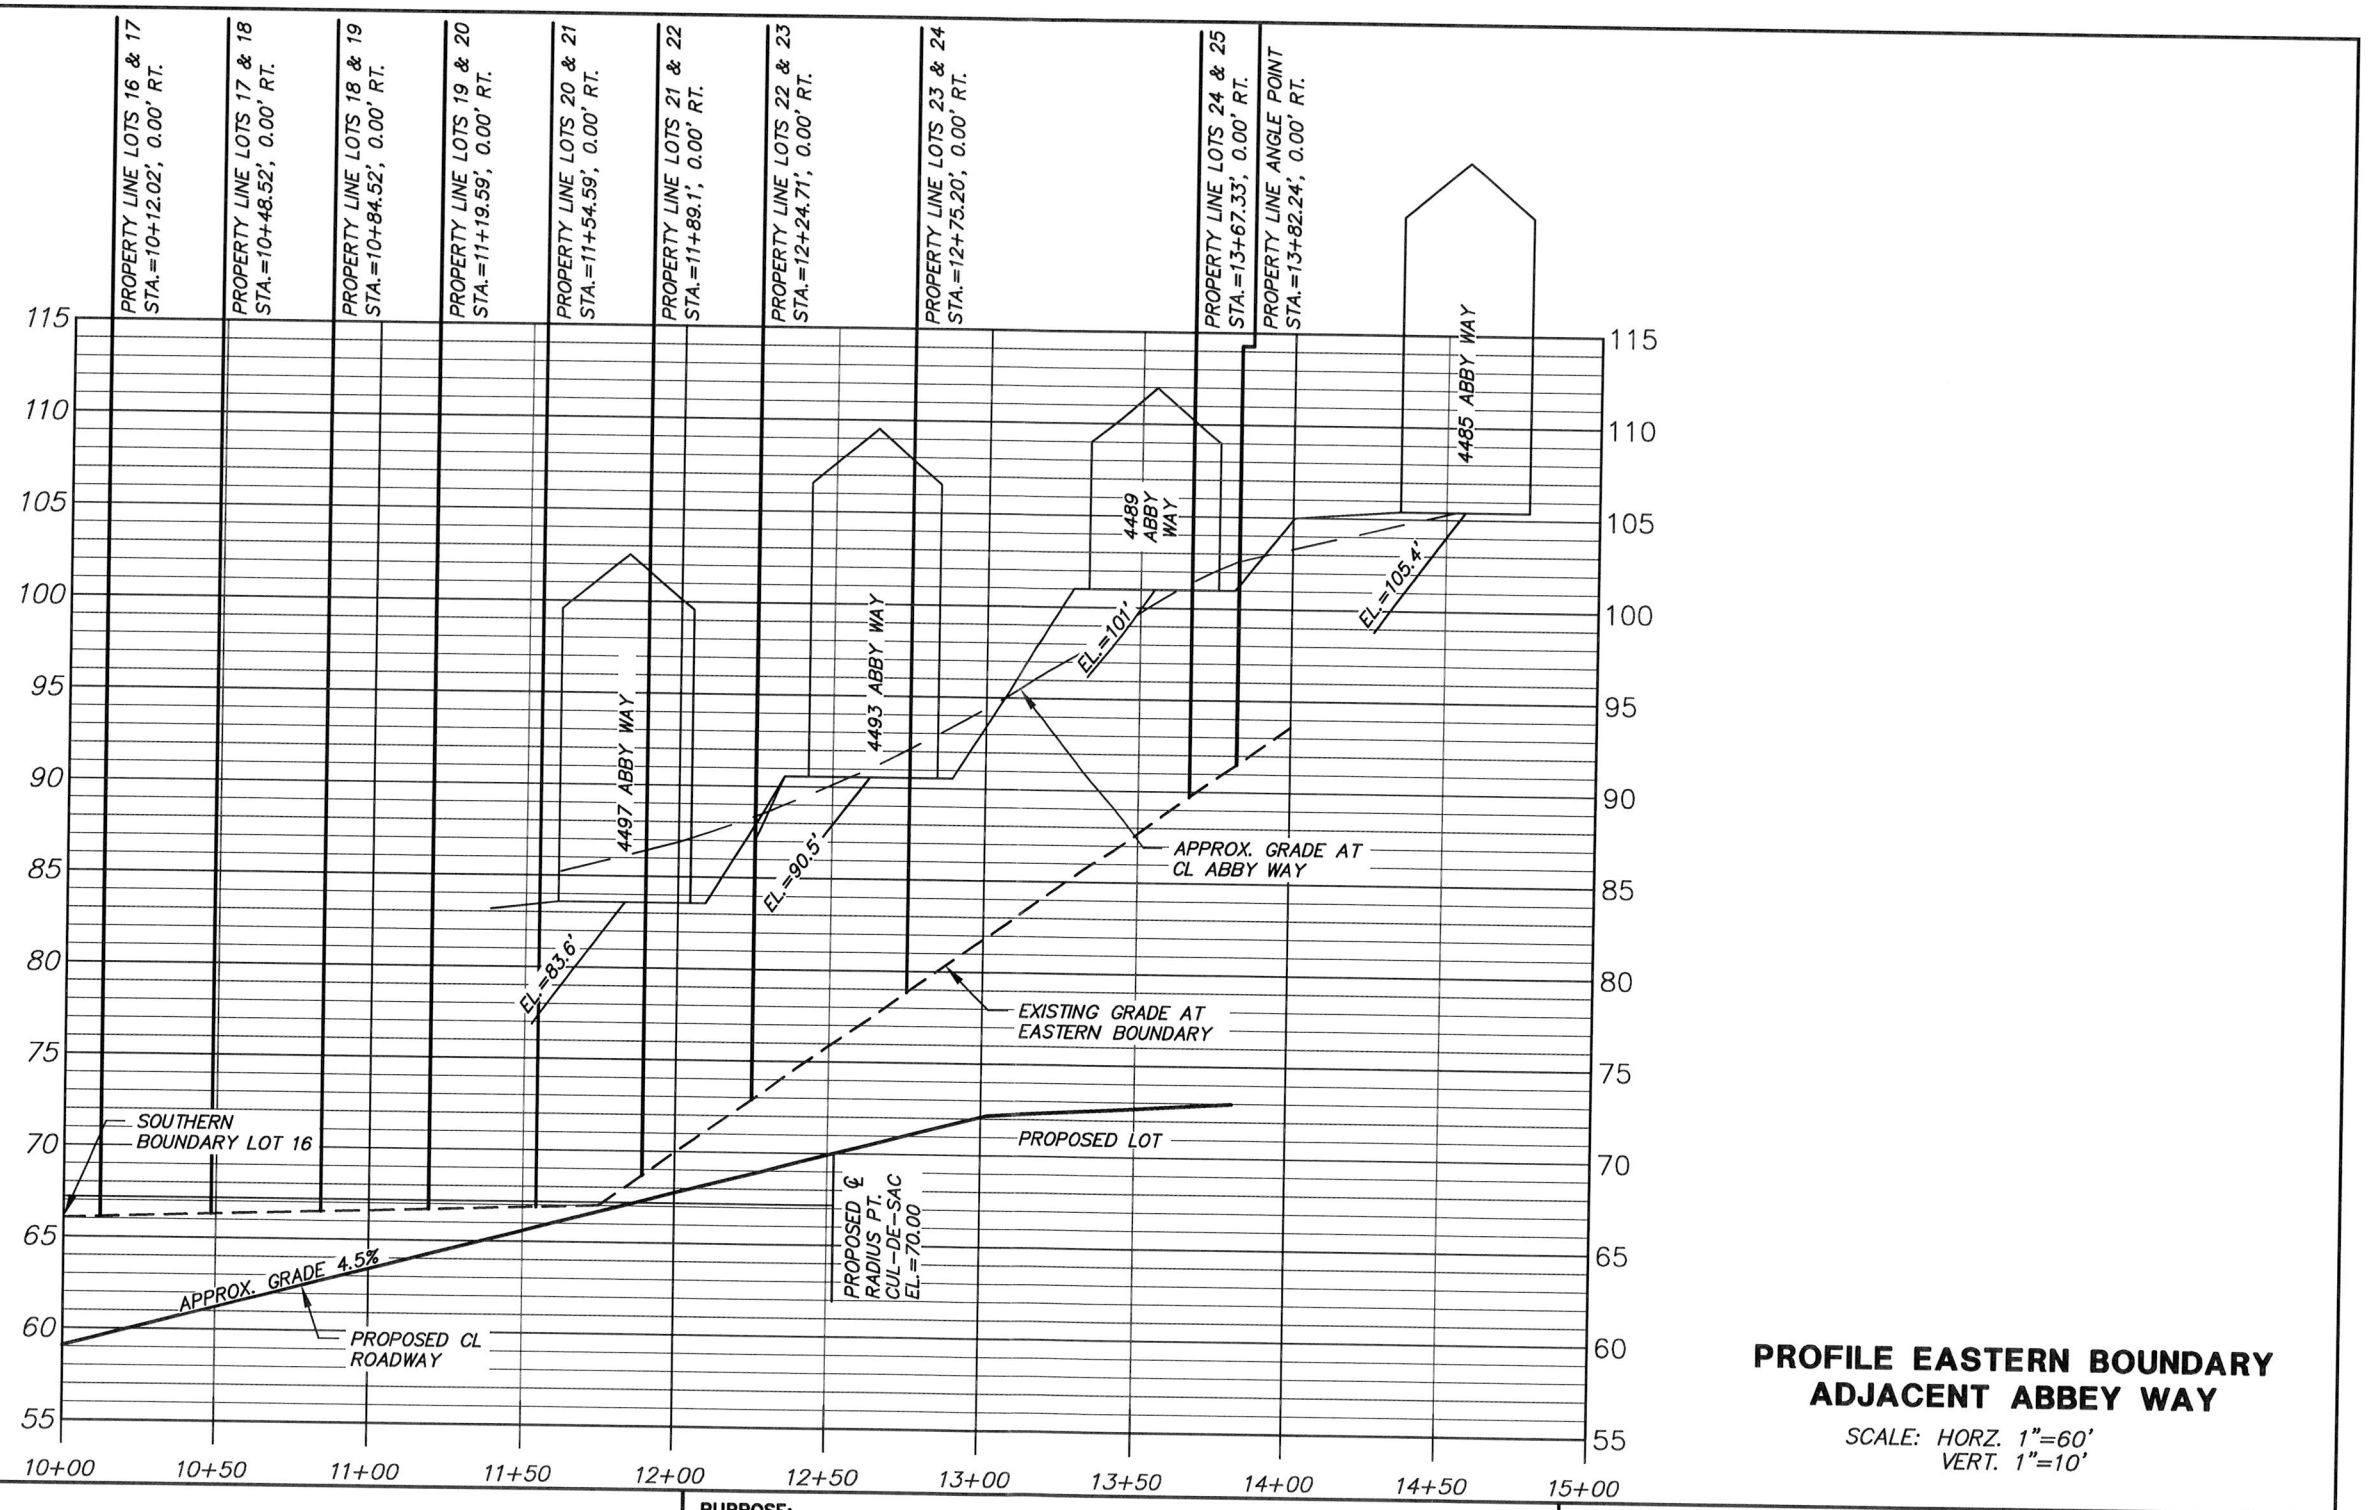


PROFILE EASTERN BOUNDARY ADJACENT ABBEY WAY

SCALE: HORZ. 1"=60'
VERT. 1"=10'

PURPOSE:
SUBDIVISION

APPLICANT:
PAT McMURTRIE
PO BOX 240487
DOUGLAS, ALASKA 99824

AGENT:
PAT McMURTRIE
PO BOX 240487
DOUGLAS, ALASKA 99824

PROFILE
RAVENSWOOD SUBDIVISION
JUNEAU, ALASKA

NOV 2013

SHEET 1 OF 1

E:\GIM\MCMURTRIE\MCMURTRIE-RAVENSWOOD-SUB.DWG 11/25/2013 11:44:08 AM AST